


İli	İSTANBUL	
İlçesi	BAŞAKŞEHİR	
Mah/Köy	KAYABAŞI	
Pafta No	-	
Ada No	876	
Parsel No	2	
Yüzölçümü		
Tapu Alanı	Alım Yüzölçümü	Ücret Alındısı
50696.43 m ²	50695.77 m ²	Tarih No
		29.08.2016 461
Poligonlar		
No	Y	X
	m	m
P.5000	396376	4555032
	50	06
P.5001	396582	4554978
	19	82
P.5002	396450	4554800
	47	59

Aplikasyon GNSS cihazı ile Tusaga-Aktif sisteminde yapılmıştır.
ITRF_96 Koordinat sisteminde düzenlenmiştir.

5000

5001

5002

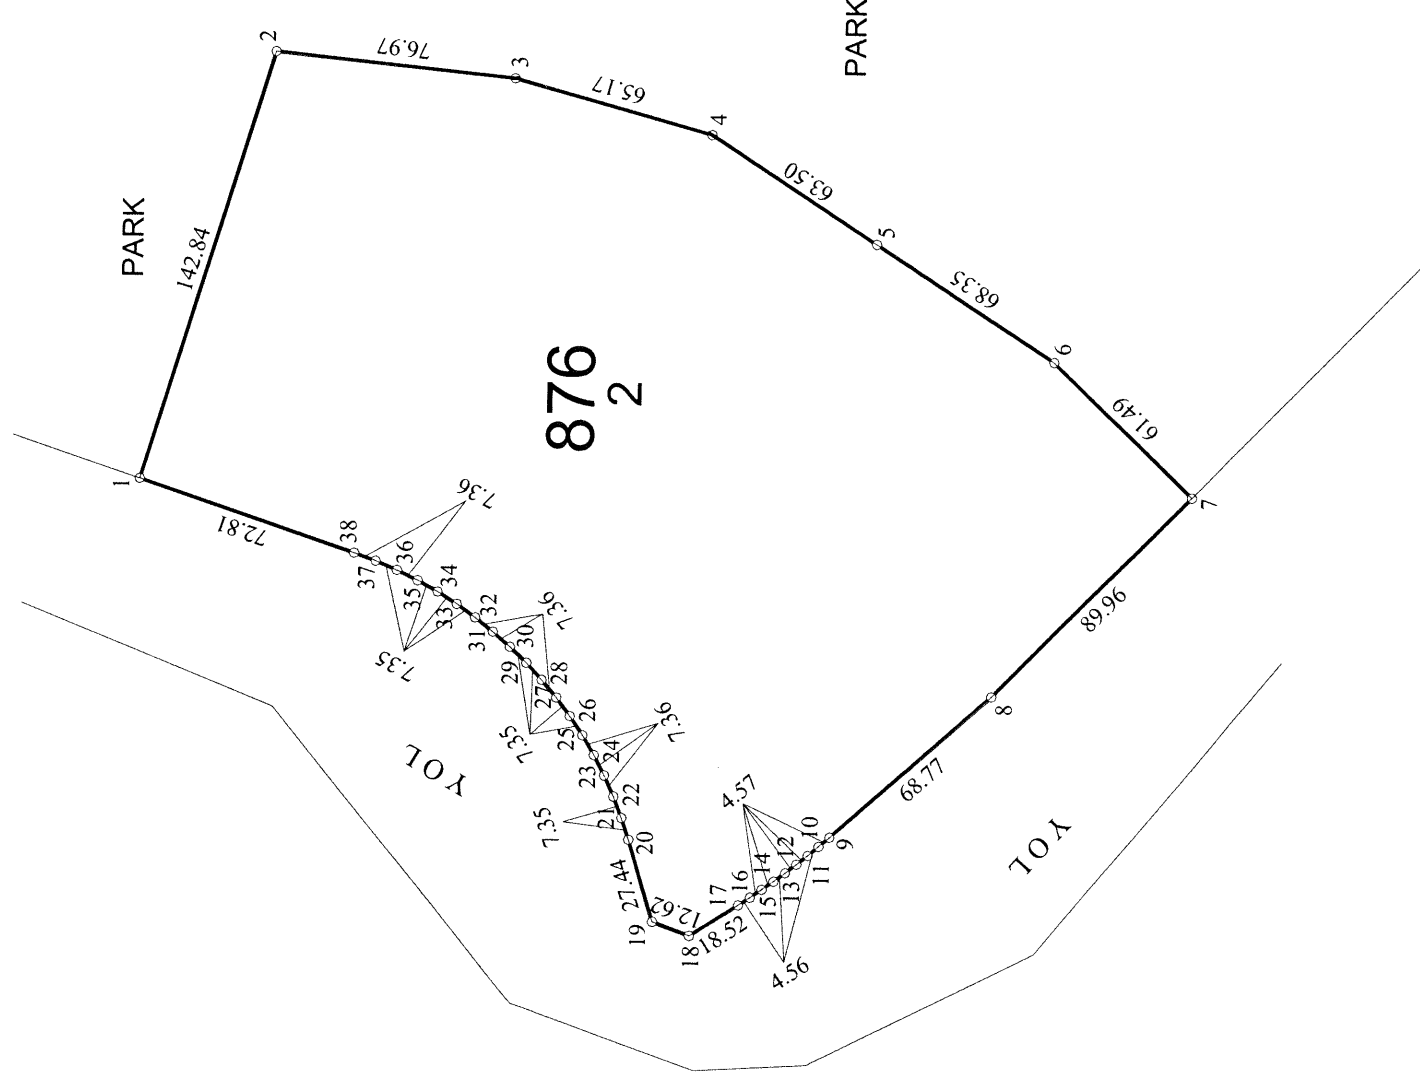

NoktaNo	Y	X
1	397571.92	4555136.89
2	397708.63	4555095.51
3	397700.91	4555018.92
4	397683.61	4554956.10
5	397649.40	4554902.60
6	397612.58	4554845.01
7	397569.90	4554800.75
8	397505.17	4554863.23
9	397459.21	4554914.39
10	397456.19	4554917.82
11	397453.24	4554921.30
12	397450.37	4554924.85
13	397447.56	4554928.45
14	397444.83	4554932.10
15	397442.17	4554935.81
16	397439.59	4554939.58
17	397437.08	4554943.39
18	397427.07	4554958.97
19	397431.41	4554970.82
20	397457.65	4554978.84
21	397464.62	4554981.17
22	397471.46	4554983.87
23	397478.15	4554986.93
24	397484.67	4554990.34
25	397491.00	4554994.09
26	397497.12	4554998.16
27	397503.01	4555002.56
28	397508.67	4555007.26
29	397514.07	4555012.25
30	397519.19	4555017.53
31	397524.04	4555023.06
32	397528.58	4555028.85
33	397532.81	4555034.86
34	397536.71	4555041.09
35	397540.28	4555047.52
36	397543.51	4555054.13
37	397546.38	4555060.90
38	397548.89	4555067.82

Ölçü Huzurunda Yapılmıştır.	Aplikasyonu Yapan		Kontrol Eden	
Ünvanı	Taşınmaz Maliki	Teknisyen/Tekniker/Teknisyen/Tekniker	Kontrol Memuru	Kontrol Mühendisi
Adı Soyadı	TOKİ (MAKRO İNŞAAT)	Pinar ÖZÇİÇEK	O.Öğuzhan TALAY	Özdemir COBAN
Tarih	29.08.2016	29.08.2016	29.08.2016	29.08.2016
İmza				